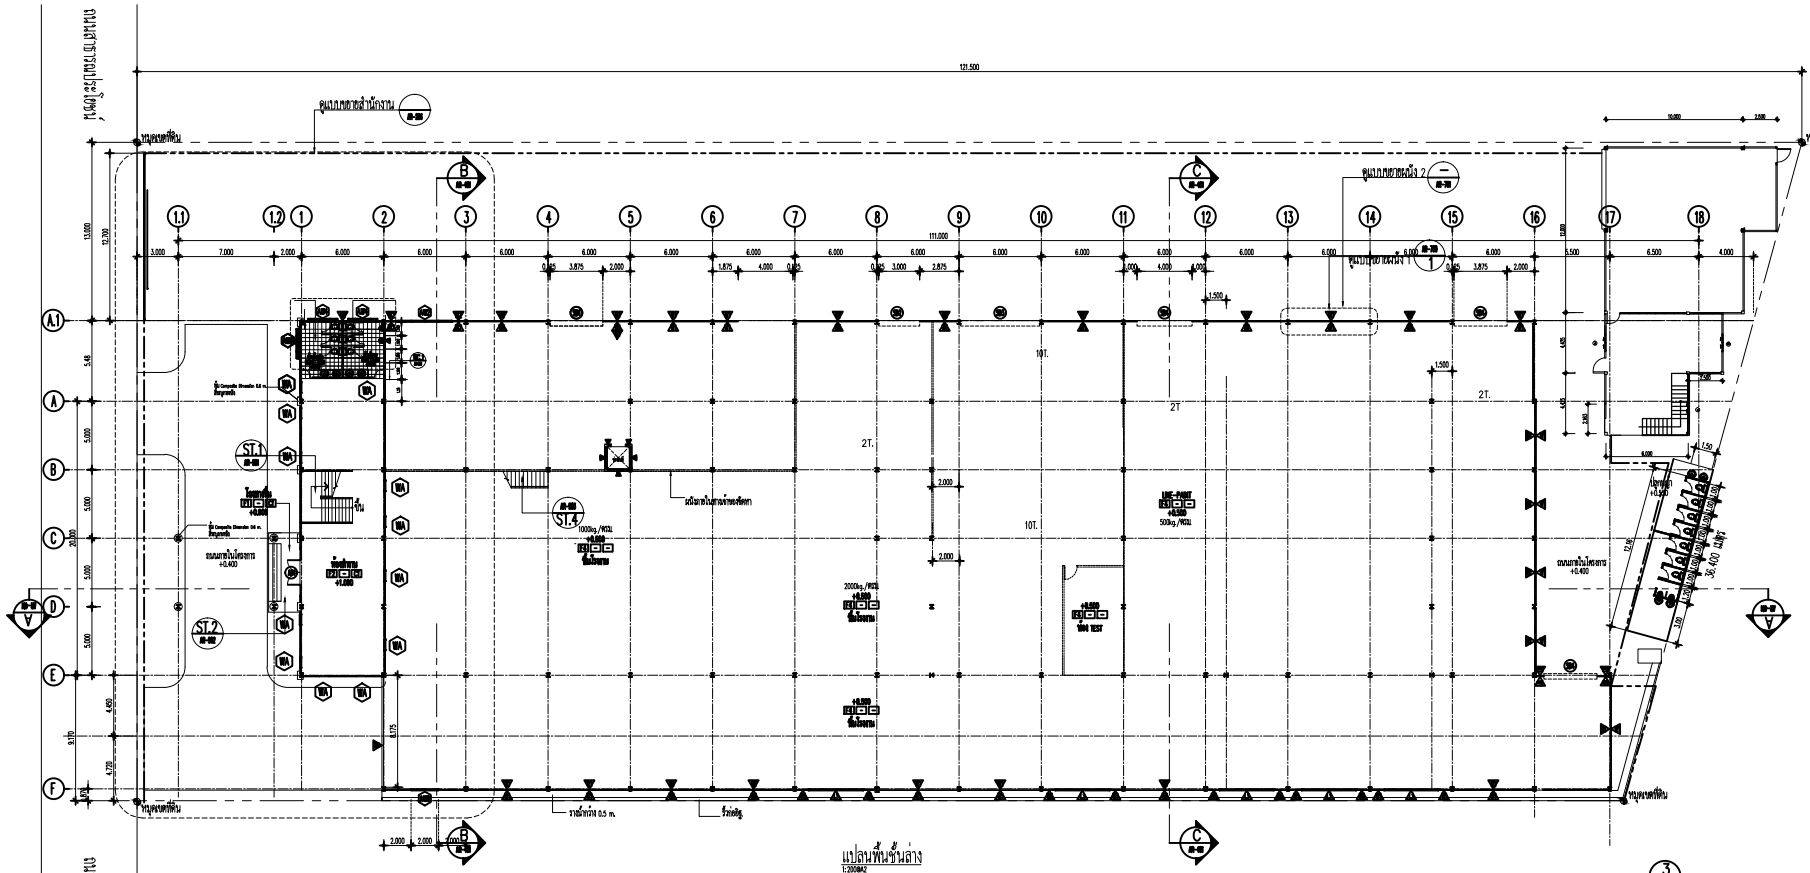

แปลนพื้นชั้นล่าง
1:200@A2

รายการประกอบแบบวัสดุ

วัสดุพื้น

- F1 = พื้น คสล.ปูกระเบื้อง 0.60 x 0.60 ม.หนาตามแบบ
- F2 = พื้น คสล.ปูกระเบื้อง 0.60 x 0.60 ม.
- F3 = พื้น คสล.ปูกระเบื้อง 0.30 x 0.30 ม.หนาตามแบบ
- F4 = พื้น คสล.ทำผิวมันด้วย FLOORHARDENER อัตราผสมที่ 5 กก./ ตร.ม.
- F5 = พื้น คสล.ทำผิวมันเงิน

วัสดุผนัง

- W1 = ผนังกล่องคู่ปูนฉาบ ระบบปูนฉาบหนา 2.500 ม.พร้อมแผ่นเหล็ก Metal Sheet 0.47 AZ 150
- W2 = ผนังกล่องคู่ปูนฉาบ ระบบปูนฉาบหนา
- W3 = ผนังกล่องคู่ปูนฉาบ ระบบปูนฉาบโครงสร้างขนาด 0.30 x 0.30 ม.
- W4 = ผนังกล่องคู่ปูนฉาบมีเหล็กเสริมตามแบบ
- L1 = หลังคา LOUVER

วัสดุหลังคา

- C1 = ติดตั้งหลังคาเหล็กรีดลอนขนาด หนา 0.50 มม.
- C2 = ติดตั้งหลังคาเหล็กรีดลอนขนาด หนา 0.50 มม. พร้อมฉนวน

PROJECT / โครงการ

โรงงาน และ สำนักงาน

OWNER/เจ้าของ

บริษัท เวิลด์โพร ฟิกเจอริ่ง จำกัด

LOCATION / ที่ตั้งโครงการ

ม.10 หมู่ที่ 3 ระยองพิมล แกลงกลาง

แกลงกลาง แกลงหลี่ จ.ปทุมธานี 10540

WORLD PRO-FIX CO.,LTD.

บริษัท เวิลด์โพร-ฟิกซ์ จำกัด 99/12 ม.12

แกลงกลาง-ลาด แกลงหลี่ แกลงหลี่ จ.ปทุมธานี 10540

ARCHITECT / สถาปนิก

ENGINEER / วิศวกร

NO.	DATE	DESCRIPTIONS

SHOP DRAWING

NOTE :

- การก่อสร้างตามมาตรฐานช่าง ห้ามเปลี่ยนโดยไม่ได้รับอนุญาตจากผู้ออกแบบ
- ขนาดที่เป็นตัวเลขให้ยึดถือตามขนาดที่ได้ระบุไว้ ห้ามวัดจากแบบ

DRAWING TITLE / ชื่อแบบ

แปลนพื้นชั้นล่าง

DRAWN / เขียนแบบ

CHECKED / ตรวจสอบแบบ

SCALE/มาตราส่วน

1:200@A2

DATE / วันที่

30/05/65

AR-201