304 IP 7

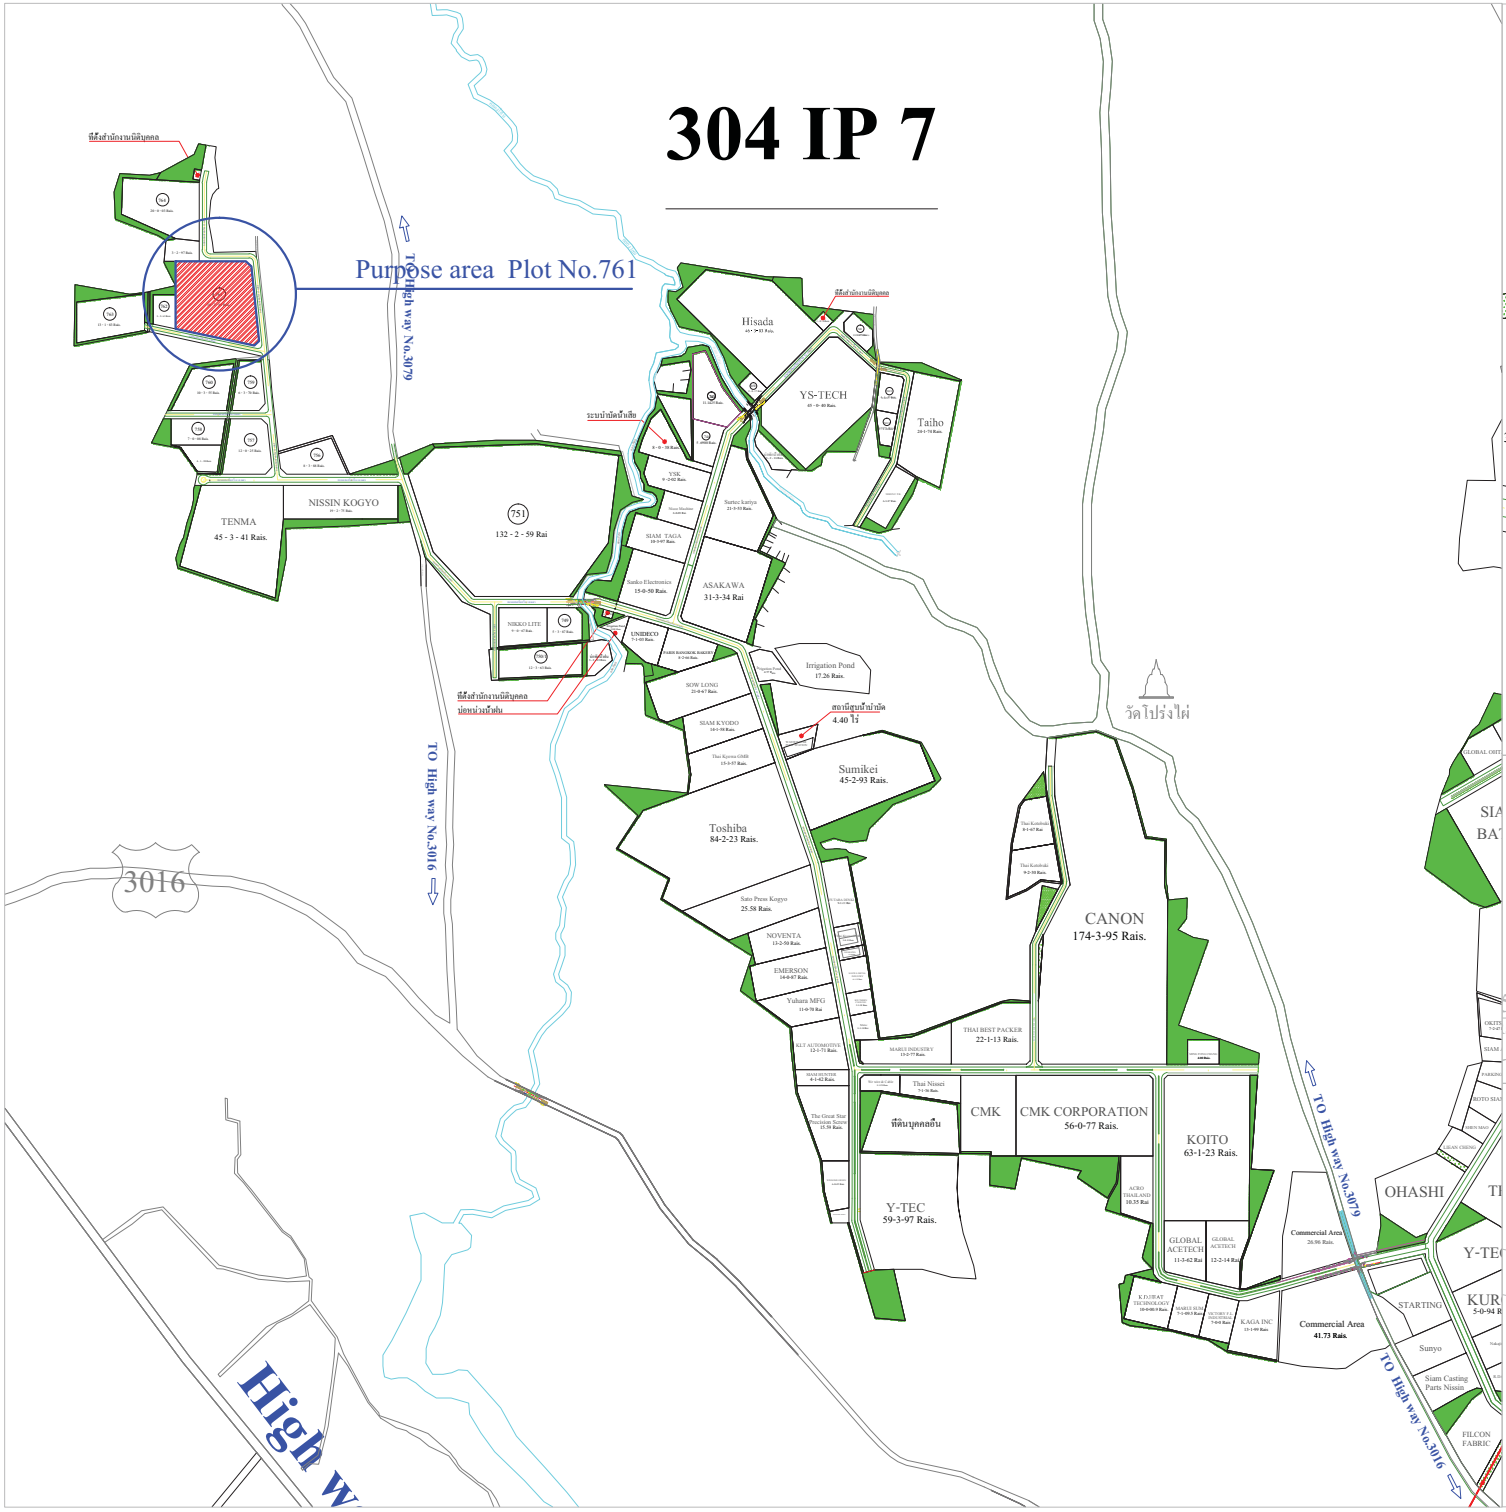
Purpose area Plot No.761
TO High way No.3079
TO High way No.3016
3016
High w
TENMA
45 - 3 - 41 Rais.
NISSIN KOGYO
751
132 - 2 - 59 Rai
Hisada
YS-TECH
Taiho
ASAKAWA
31-3-34 Rai
Irrigation Pond
17.26 Rais.
Sumikei
45-2-93 Rais.
Toshiba
84-2-23 Rais.
CANON
174-3-95 Rais.
CMK
CMK CORPORATION
56-0-77 Rais.
KOITO
63-1-23 Rais.
Y-TEC
59-3-97 Rais.
OHASHI
STARTING
Commercial Area
41.73 Rais.
วัดโบ่งใต้

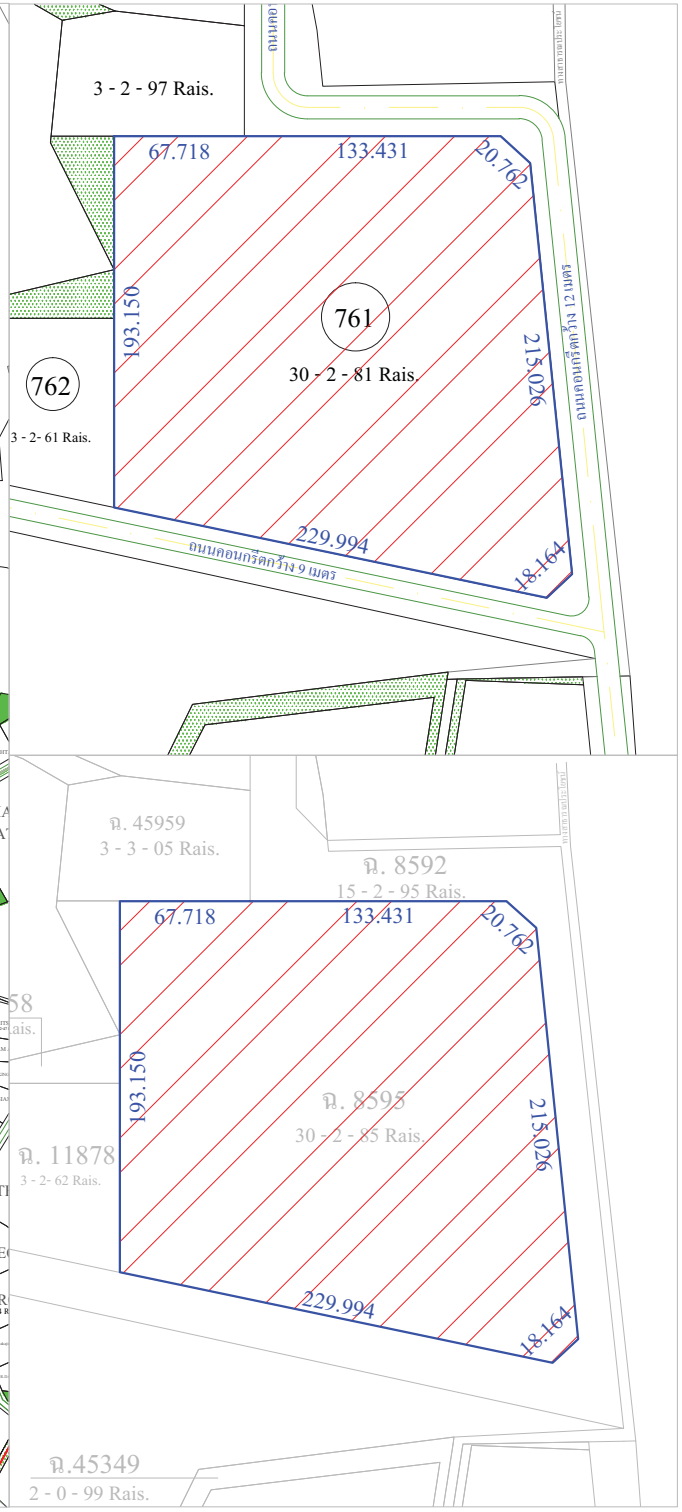
3 - 2 - 97 Rais.
67.718
133.431
20.762
193.150
761
30 - 2 - 81 Rais.
215.026
762
3 - 2- 61 Rais.
229.994
18.164
ถนนคอนกรีตกว้าง 9 เมตร
ถนนคอนกรีตกว้าง 12 เมตร
ฉ. 45959
3 - 3 - 05 Rais.
ฉ. 8592
15 - 2 - 95 Rais.
ฉ. 8595
30 - 2 - 85 Rais.
ฉ. 11878
3 - 2- 62 Rais.
ฉ.45349
2 - 0 - 99 Rais.

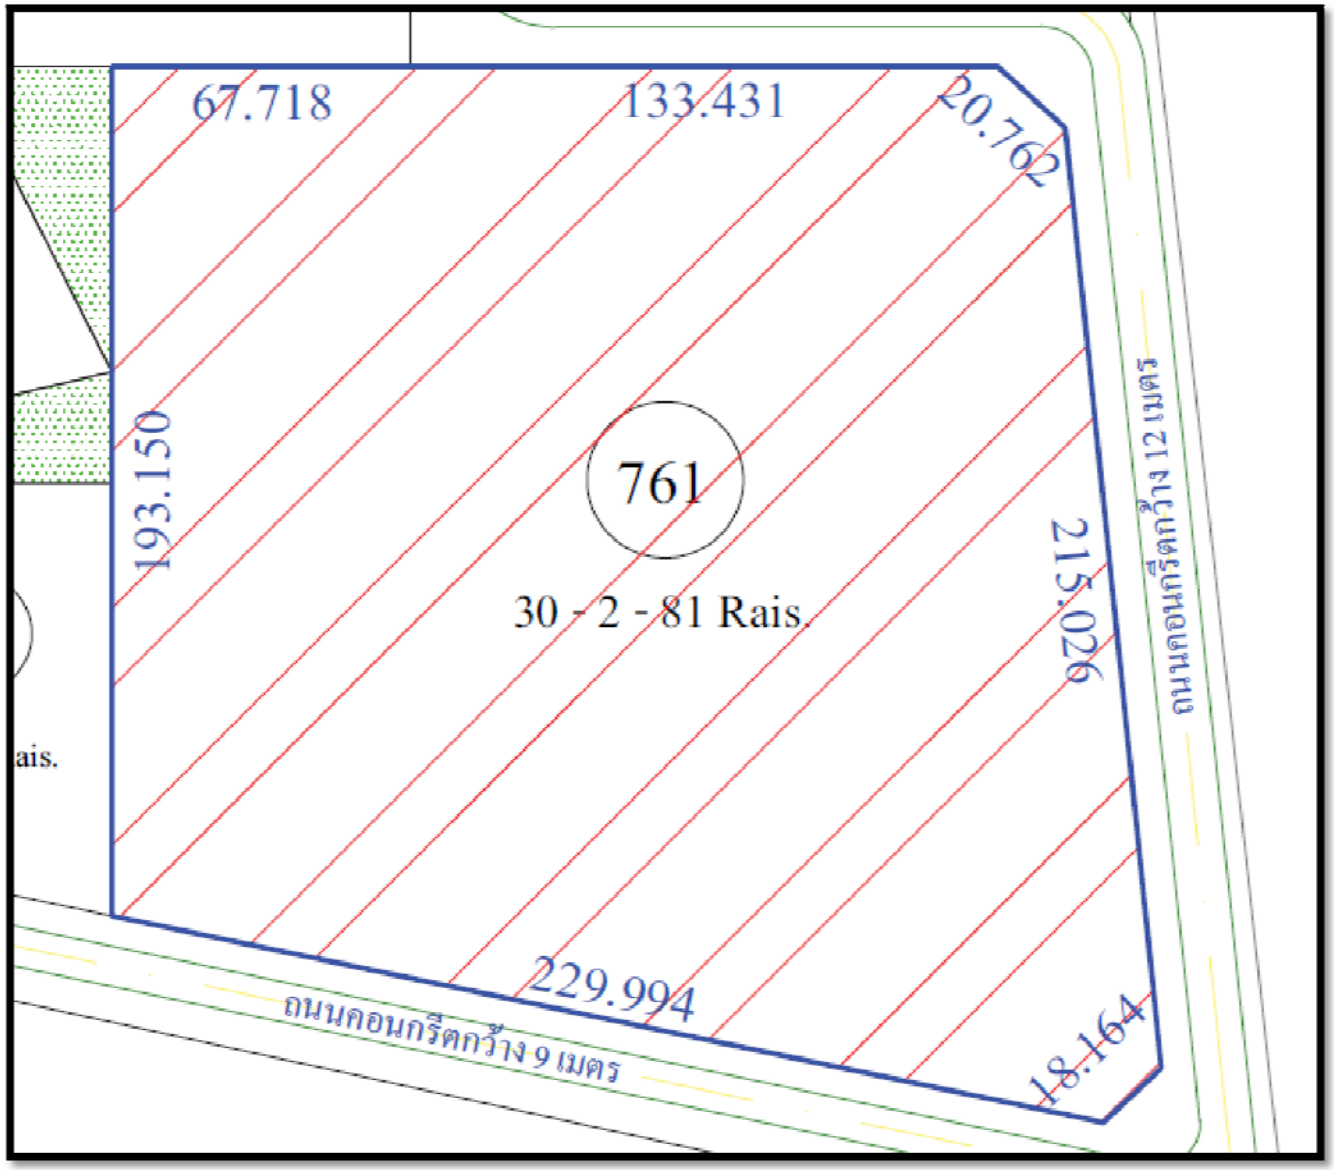
67.718
133.431
20.762
193.150
761
30 - 2 - 81 Rais.
215.026
ถนนคอนกรีตกว้าง 12 เมตร
229.994
18.164
ถนนคอนกรีตกว้าง 9 เมตร
ais.