


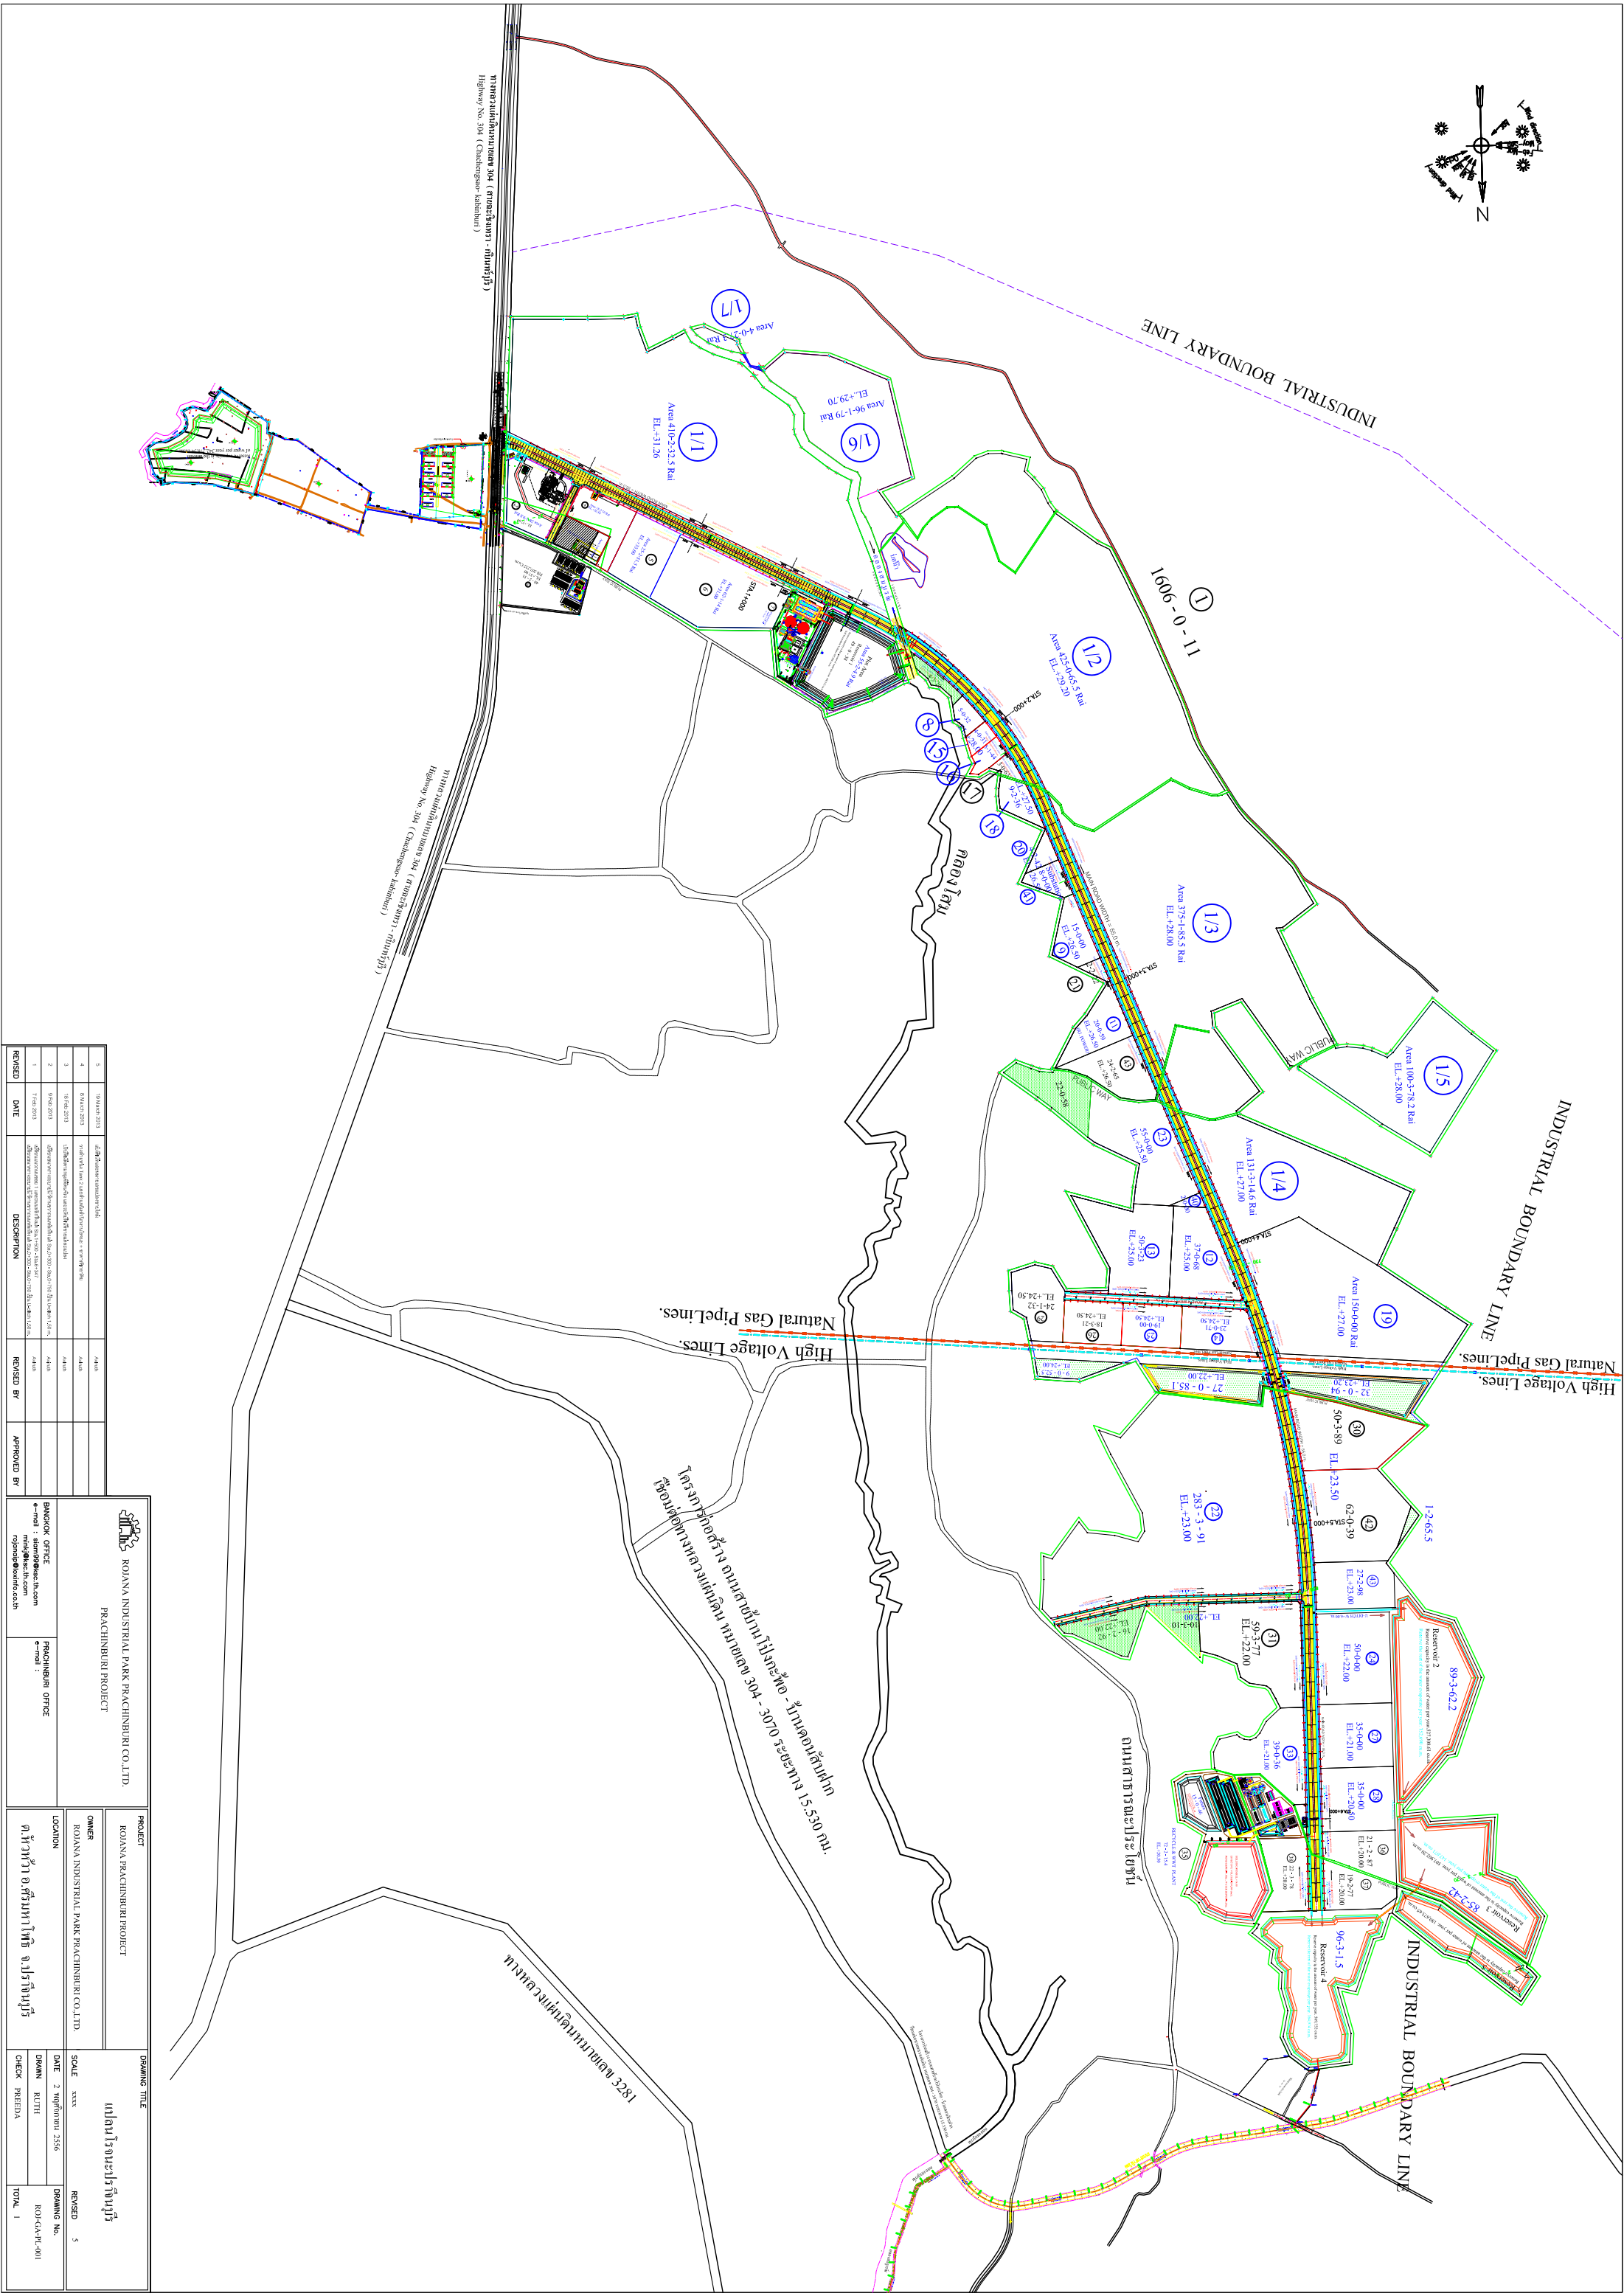

|   |                                             |       |                        |         |               |
|---|---------------------------------------------|-------|------------------------|---------|---------------|
| <div></div> <div>ROJANA INDUSTRIAL PARK PRACHINBURI CO.,LTD.</div> <div>PRACHINBURI PROJECT</div> | PROJECT                                     |       | DRAWING TITLE          |         |               |
|   | ROJANA PRACHINBURI PROJECT                  |       | แปลที่โรงระบารัชนีบุรี |         |               |
|   | OWNER                                       |       |                        |         |               |
|   | ROJANA INDUSTRIAL PARK PRACHINBURI CO.,LTD. |       |                        |         |               |
| LOCATION   |                                             | SCALE |                        | REVISED |               |
| ค.บ.จ.ว.อ.เค.บริบทไททีล อ.ปรัชนีบุรี   | DATE 2 พฤศจิกายน 2556                       |       | XXXX                   |         | 5             |
|   | DRAWN RUTH                                  |       | DRAWING No.            |         | ROJ-GA-PL-001 |
|   | CHECK PREEDA                                |       | TOTAL 1                |         |               |