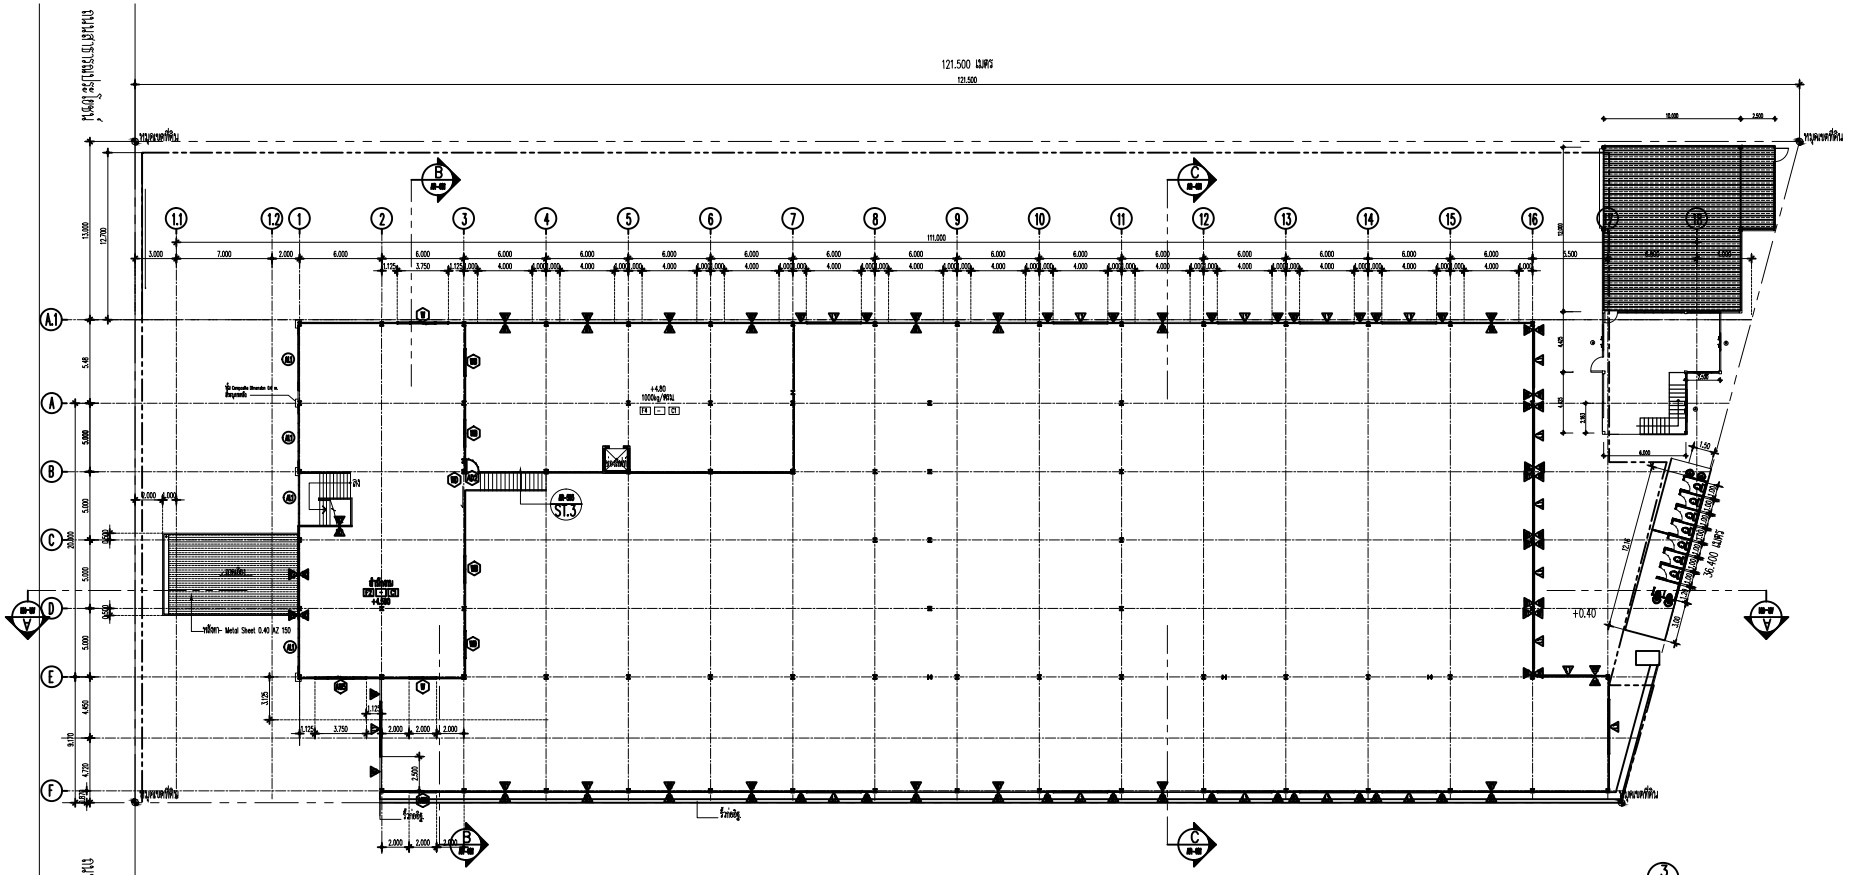

แปลนพื้นชั้นลอย

1:200M2

รายการประกอบแบบวัสดุ

วัสดุพื้น

- F1 = พื้น กระเบื้องปูพื้น 0.60 x 0.60 ม.วัสดุขาย
- F2 = พื้น กระเบื้องปูพื้น 0.60 x 0.60 ม.
- F3 = พื้น กระเบื้องปูพื้น 0.30 x 0.30 ม.วัสดุขาย
- F4 = พื้น กระเบื้องปูพื้น FLOORHARDENER ผิวรับน้ำหนัก 5 ตัน/ ตร.ม.
- F5 = พื้น คอนกรีตขัดมัน

วัสดุผนัง

- W1 = ผนังกระจกสูงเต็มชั้น กรอบอลูมิเนียมสี่ หนา 2.500 แผ่นกรองแสง Metal Sheet 0.47 AZ 150
- W2 = ผนังกระจกสูงเต็มชั้น กรอบอลูมิเนียมสี่
- W3 = ผนังกระจกสูงเต็มชั้น กรอบอลูมิเนียมสี่เหลี่ยมขนาด 0.30 x 0.30 ม.
- W4 = ผนังกระจกสูงเต็มชั้นเหลี่ยมเหลี่ยมกระจกใสหนา 10 มม.ตลอดแนว
- L1 = ผนัง LOUVER

วัสดุฝ้าเพดาน

- C1 = ฝ้าเพดานยิปซั่มบอร์ดแบบเรียบ หนา 9 มม.
- C2 = ฝ้าเพดานยิปซั่มบอร์ดแบบเรียบ หนา 9 มม. ทนไฟกันชื้น

PROJECT / โครงการ

โรงงาน และ สำนักงาน

OWNER/เจ้าของ

บริษัท เวิลด์เพ็ค อินดัสทรีส์ จำกัด

LOCATION / ที่ตั้งโครงการ

22/10 หมู่ที่ 3 ตำบลหนองปรือ อำเภอบางละมุง จังหวัดชลบุรี 20260

WORLD PRO-FIX CO.,LTD.

บริษัท เวิลด์โปร-ฟิกซ์ จำกัด 99/12 ม.12 ตำบลหนองปรือ อำเภอบางละมุง จังหวัดชลบุรี 20260

ARCHITECT / สถาปนิก

ENGINEER / วิศวกร

NO.	DATE	DESCRIPTIONS

SHOP DRAWING

NOTE :

- การก่อสร้างตามแบบแปลนนี้ จะต้องปฏิบัติตามข้อกำหนดในกฎกระทรวงฉบับล่าสุด
- ขนาดที่ระบุในแบบนี้เป็นขนาดจากการใช้งานจริงเท่านั้น

DRAWING TITLE / ชื่อแบบ

แปลนพื้นชั้นลอย

DRAWN / เขียนแบบ: ชนินี

CHKD. / ตรวจแบบ:

SCALE/มาตราส่วน: 1:200M2

DATE / วันที่: 04/01/65

AR-202